

# územní plán Pleše hlavní výkres



obec Újezdec  
k. ú. Újezdec u Kardašovy Řečice

obec Záhoří  
k. ú. Záhoří

obec Višňová  
k. ú. Višňová u Kardašovy Řečice

Lhota

Pleše

město Kardašova Řečice  
k. ú. Kardašova Řečice


obec Drahov  
k. ú. Drahov

město Kardašova Řečice  
k. ú. Nítovice

## B- hlavní výkres územní plán Pleše

příloha výrokové části územního plánu Pleše

Záznam o účinnosti	
výdávající správní orgán: Zastupitelstvo obce Pleše	číslo jednací:
datum vydání:	datum nabytí účinnosti:
oprávněná úřední osoba pořizovatele jméno a příjmení: Ivana Příbylová funkce: referent Městského úřadu Jindřichův Hradec, odbor výstavby a územního plánování	osoba účelového pořizovatele
podpis:	
<b>UPLÁN s.r.o.</b> Vlastibor 21, 392 01 Soběslav	rašítko projektant
datum vyhotovení: březen 2012	
vypracoval: Ing. Vlastimil Smítka	
odpovědný projektant: Ing. arch. Jaroslav Poláček	
číslo parčí:	

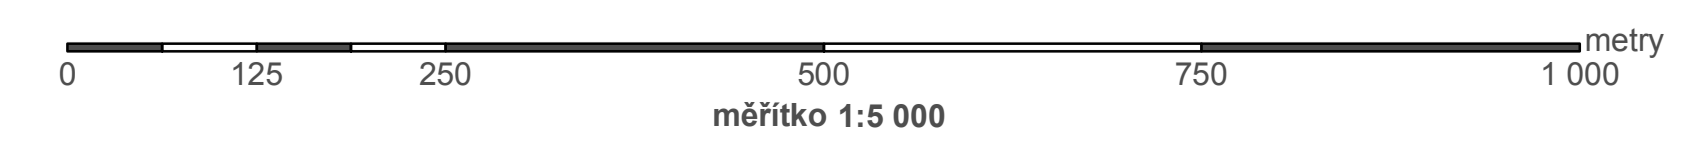

### Legenda

- řešené území
- hranice katastrálních území
- zastavitelná plocha
- plochy rekonstrukčních a rekultivačních zásahů do území
- zastavěné území k 1. 3. 2011
- maximální hranice negativních vlivů
- urbanisticky cenné prostory
- hodnoty
- č-ov čistírna odpadních vod
- /vps plochy pro veřejně prospěšnou stavbu
- /ús plochy, kde změny proveri územní studie
- územní systém ekologické stability**
- lokální biocentrum funkční
- lokální biokoridor funkční
- lokální biocentrum nefunkční
- lokální biokoridor nefunkční
- interakční prvek
- plachy stabilizované**
- Bv
- OV
- OVh
- VP
- VS
- DI
- TI
- VV
- LE
- ZE
- PR
- SNÚ
- Zsv
- ZoI
- plachy změn**
- Bv-1
- OV-1
- OV-1
- VP-1
- VS-2
- TI-1
- ZE-n
- PR-n
- SNÚ-n
- Zsv
- ZoI-1
- OV-1
- II. etapa**
- BvS
- OVh
- VS-1
- TI-k
- koridor**
- bydlení - venkovské
- občanského vybavení
- občanského vybavení - sport
- občanského vybavení - hřbitov
- veřejného prostranství
- výroby a skladování
- dopravní infrastruktury
- technické infrastruktury
- vodní a vodo hospodářské
- lesní
- zemědělské
- přírodní
- smíšené nezastavěné území
- zelené soukromé a vyhrazené
- zeleně ochranné a izolační
- občanského vybavení - modelářské letiště