


hlavní výkres územní plán Pleše

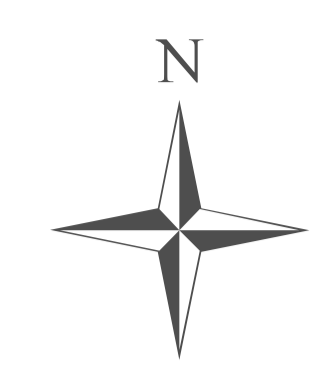

obec Újezdec
k. ú. Újezdec u Kardašovy Řečice

obec Záhoří
k. ú. Záhoří

obec Višňová
k. ú. Višňová u Kardašovy Řečice

Lhota

Pleše

město Kardašova Řečice
k. ú. Kardašova Řečice


obec Drahov
k. ú. Drahov

město Kardašova Řečice
k. ú. Nítovice

B- hlavní výkres územní plán Pleše

příloha výřkové části územního plánu Pleše

| Záznam o účinnosti | |
|--|--|
| výdavající správní orgán: Zastupitelstvo obce Pleše | číslo jednací: |
| datum vydání: | datum nabytí účinnosti: |
| oprávněná úřední osoba pořizovatele jméno a příjmení: Ivana Příhlová funkce: referent Městského úřadu Jindřichův Hradec, odbor výstavby a územního plánování | osoba účelového pořizovatele |
| podpis: | razítko projektant |
| UPLÁN s.r.o. Vlastibor 21, 392 01 Soběslav | datum vyhotovení: červen 2012 |
| vypracoval: Ing. Vlastimil Smítka | odpovědný projektant: Ing. arch. Jaroslav Poláček |
| číslo parč: | |

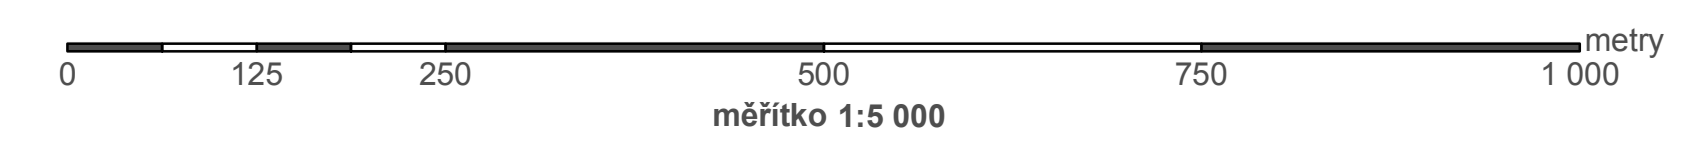

Legenda

- řešené území
- hranice katastrálních území
- zastavitelná plocha
- plochy rekonstrukčních a rekultivačních zásahů do území
- zastavěné území k 1. 3. 2011
- maximální hranice negativních vlivů
- urbanisticky cenné prostory
- hodnoty
- č-ov čistírna odpadních vod
- /vps plochy pro veřejně prospěšnou stavbu
- /ús plochy, kde změny proveri územní studie
- územní systém ekologické stability**
- lokální biocentrum funkční
- lokální biokoridor funkční
- lokální biocentrum nefunkční
- lokální biokoridor nefunkční
- interakční prvek
- plochy stabilizované**
- Bv
- OV
- OVh
- VP
- VS
- DI
- TI
- VV
- LE
- ZE
- PR
- SNÚ
- Zsv
- ZoI
- plochy změn**
- Bv-1
- OV-1
- OV-1
- VP-1
- VS-2
- TI-1
- ZE-n
- PR-n
- SNÚ-n
- Zsv
- ZoI-1
- OVI-1
- II. etapa**
- BvS
- VS-1
- koridor**
- bydlení - venkovské
- občanského vybavení
- občanského vybavení - sport
- občanského vybavení - hřbitov
- veřejného prostranství
- výroby a skladování
- dopravní infrastruktury
- technické infrastruktury
- vodní a vodo hospodářské
- lesní
- zemědělské
- přírodní
- smíšené nezastavěné území
- zeleně soukromé a vyhrazené
- zeleně ochranné a izolační
- občanského vybavení - modelářské letiště